

Sise à l'entrée du parc de sculptures, la grange accueillera bientôt des artistes de disciplines diverses. Ancienne grange agricole en charpente de bois d'œuvre recouverte de tôle, son recyclage demande une intervention structurale majeure et un agrandissement permettant l'accueil et le travail d'artistes en résidence.


Équipe eba: Elisabeth Bouchard, Eric Boucher, Trisha Brown
 Architecte paysagiste: Emmanuelle Tittley
 Ingénieur structure: CTD




La façade principale



La façade arrière

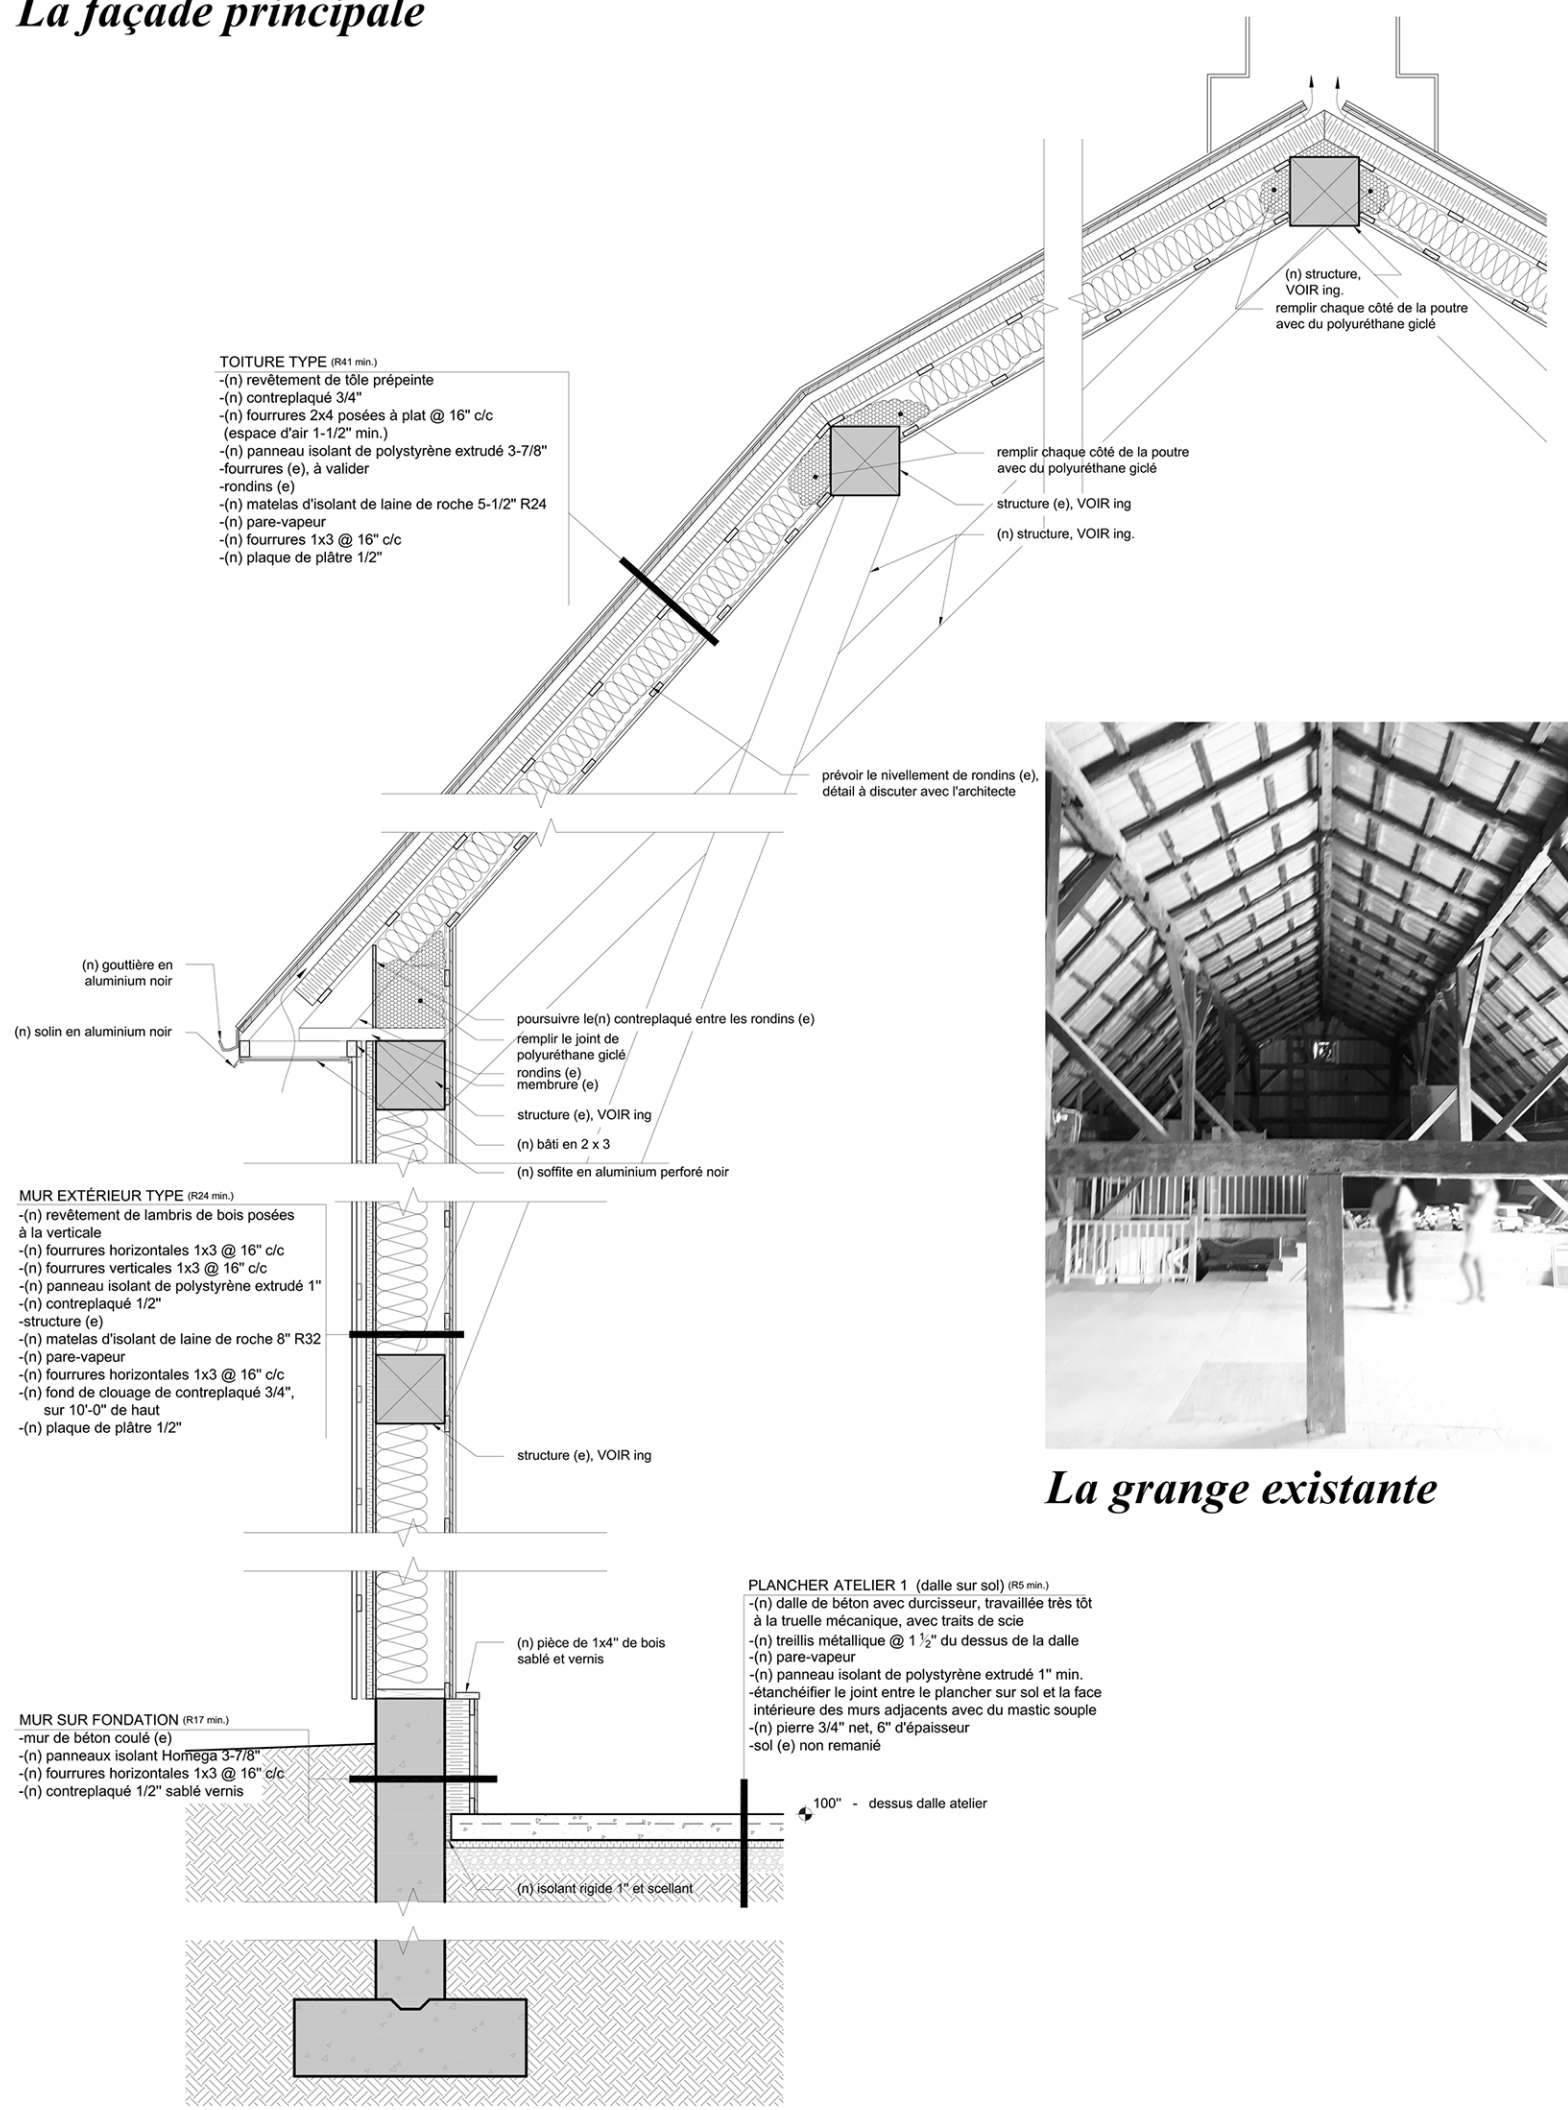

La coupe technique

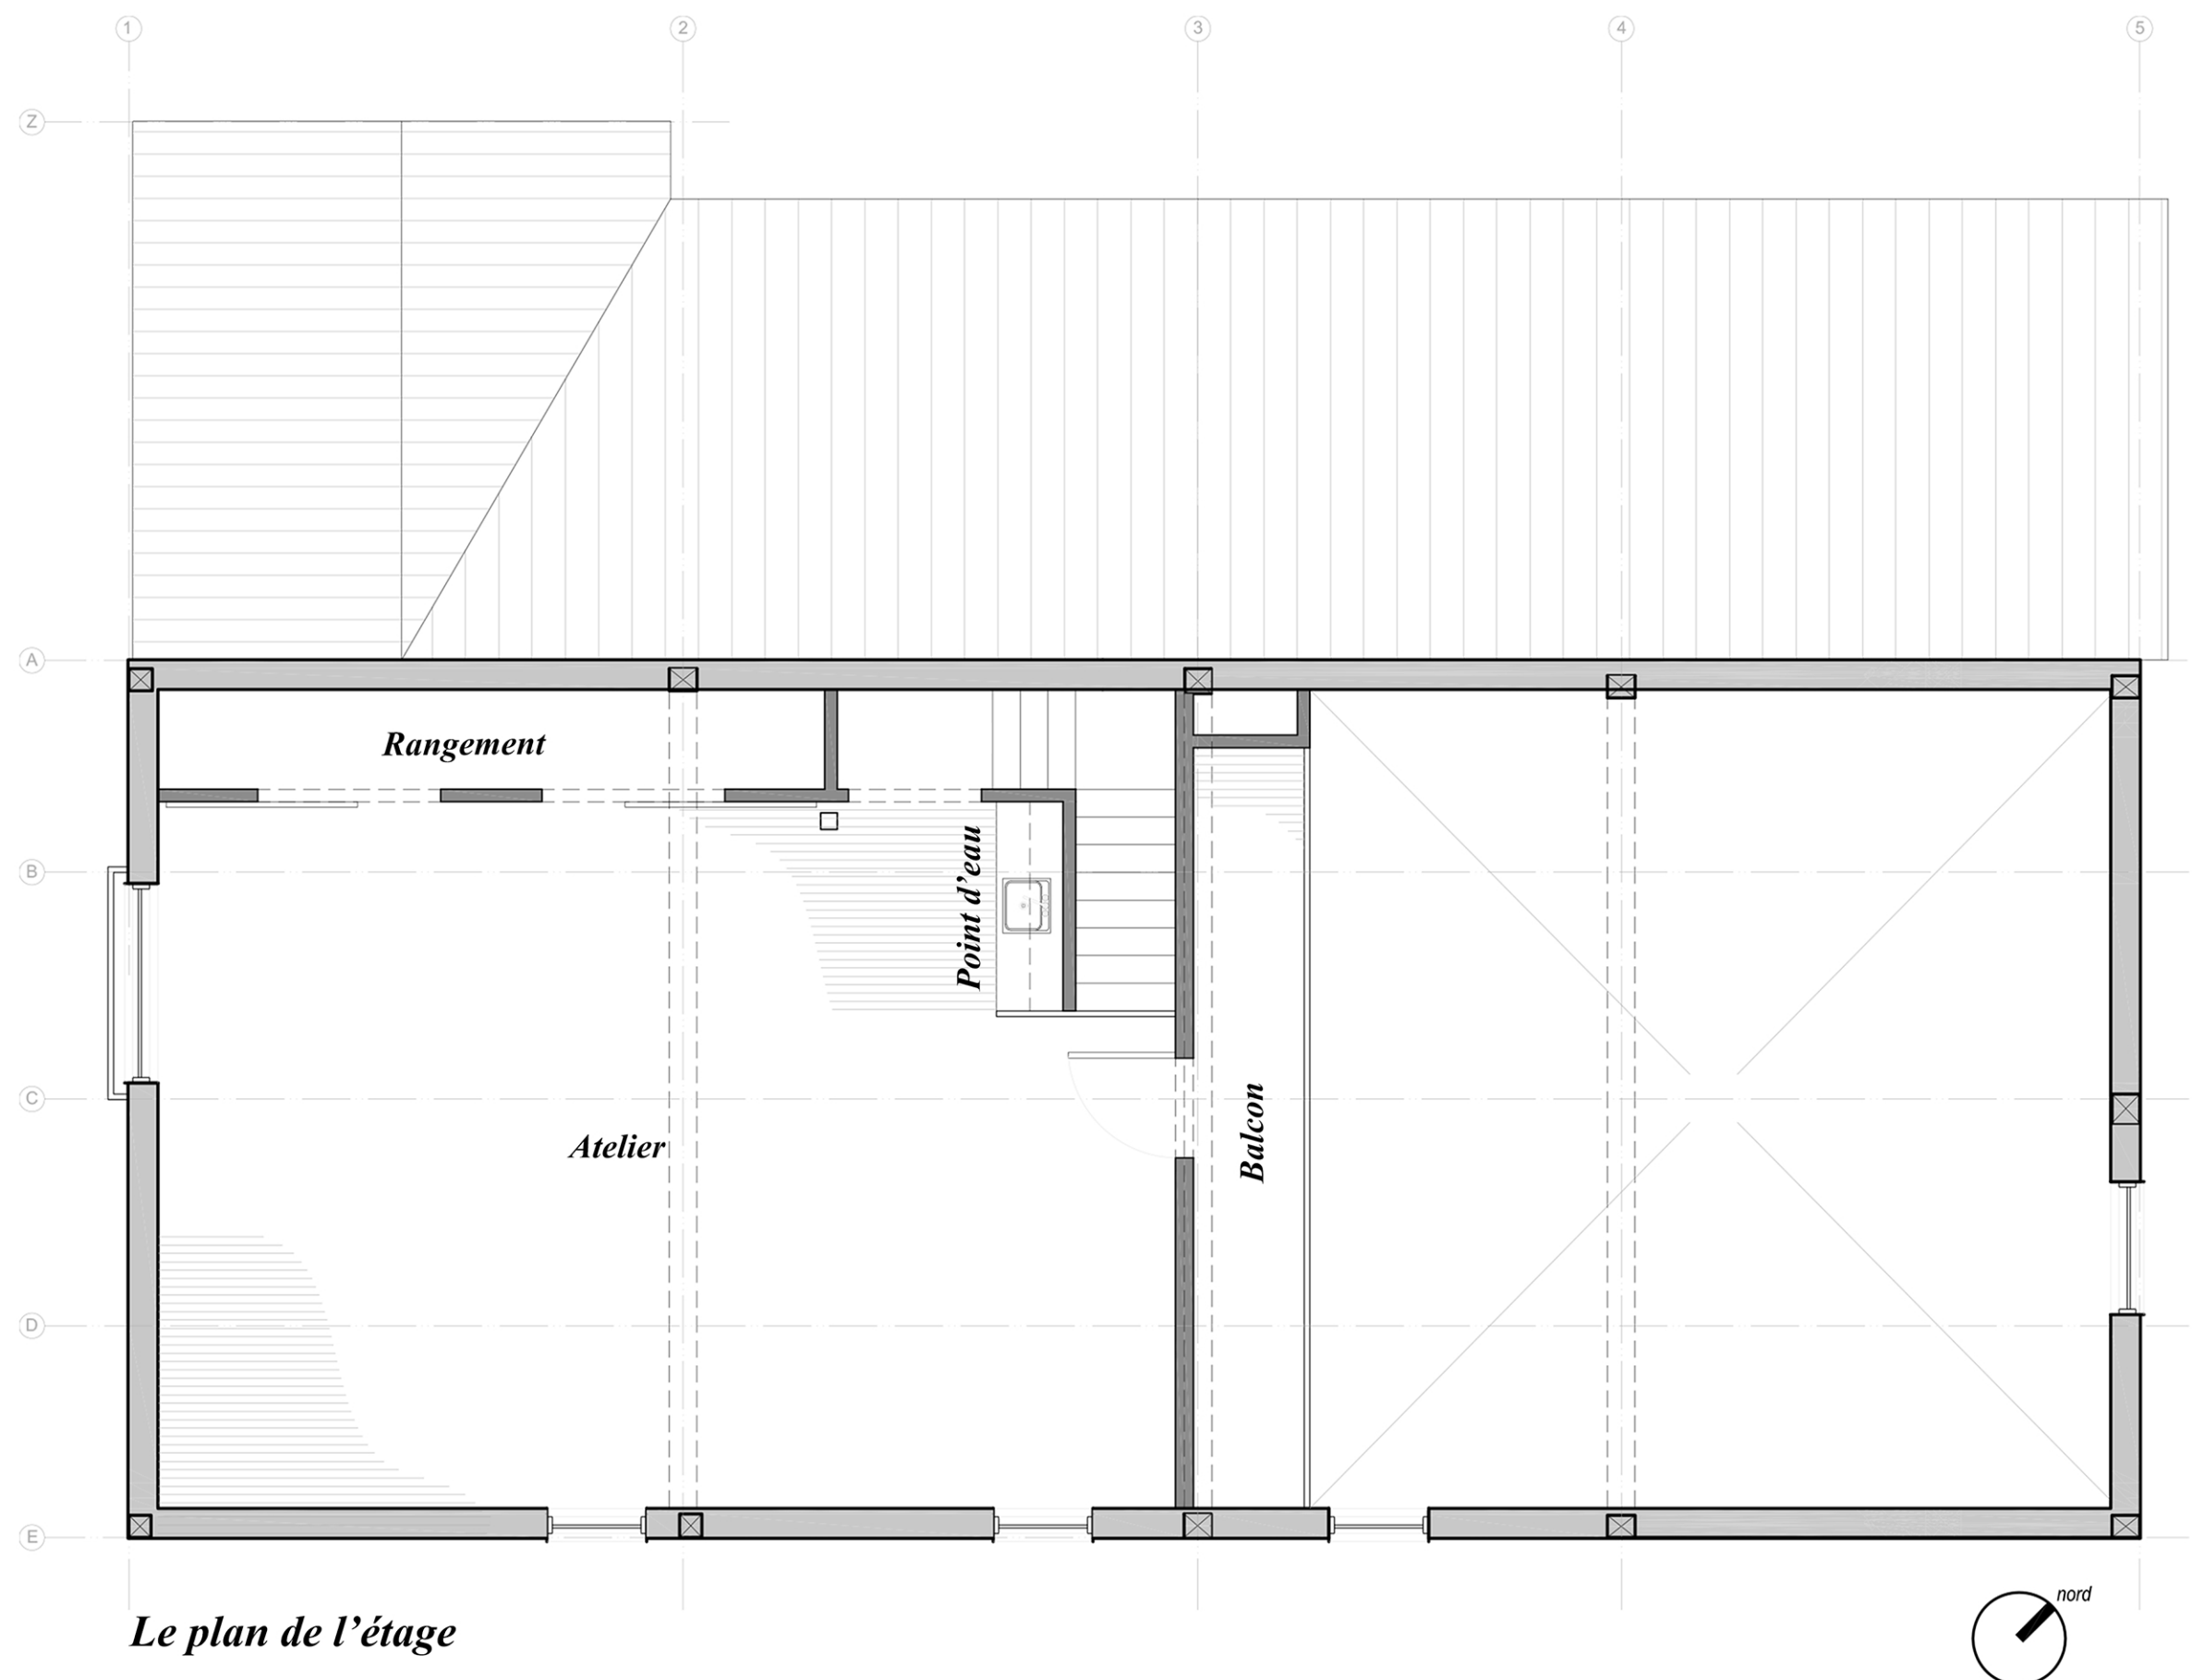

L'atelier de l'étage



L'atelier de l'étage ouvert sur le ruisseau